



**REGIONE  
CALABRIA**



**UNIONE EUROPEA  
Fondo Sociale Europeo**



## **REGIONE CALABRIA**

**PROGRAMMA DI SVILUPPO RURALE DELLA REGIONE CALABRIA 2007 – 2013  
PROGETTI INTEGRATI PER LE AREE RURALI (PIAR) MIS. 125 – Az. 1 – Biennio 2010/2011**

### **COMUNE DI SAN GIORGIO ALBANESE**

**(PROVINCIA DI COSENZA)**

**PROGETTO:**

**RIPRISTINI E COMPLETAMENTI TRATTI DI STRADE INTERPODERALI VARIE:  
MACUGLINA-COLUCCI, PANTANELLO-MALFRANCATO, IANDARELLO-VALLONE  
FICO, AIA DI IANNI, PODERE'**

**OGGETTO:**

- **PARTICOLARI COSTRUTTIVI**

**SCALA DISEGNO: 1: 20**

**TAVOLA 2.3**

**PROGETTAZIONE E DIREZIONE LAVORI:**

**Ing. Marianna MILILLO**

**Geom. Gaetano ASCENTE**

**TIMBRO E FIRMA**

**TIMBRO E FIRMA**



**RESPONSABILE DEL PROCEDIMENTO:**

**Ing. Salvatore LAMIRATA**

**Piazza Marconi, 1**

**87060 – San Giorgio Albanese (COSENZA)**


**VISTI:**

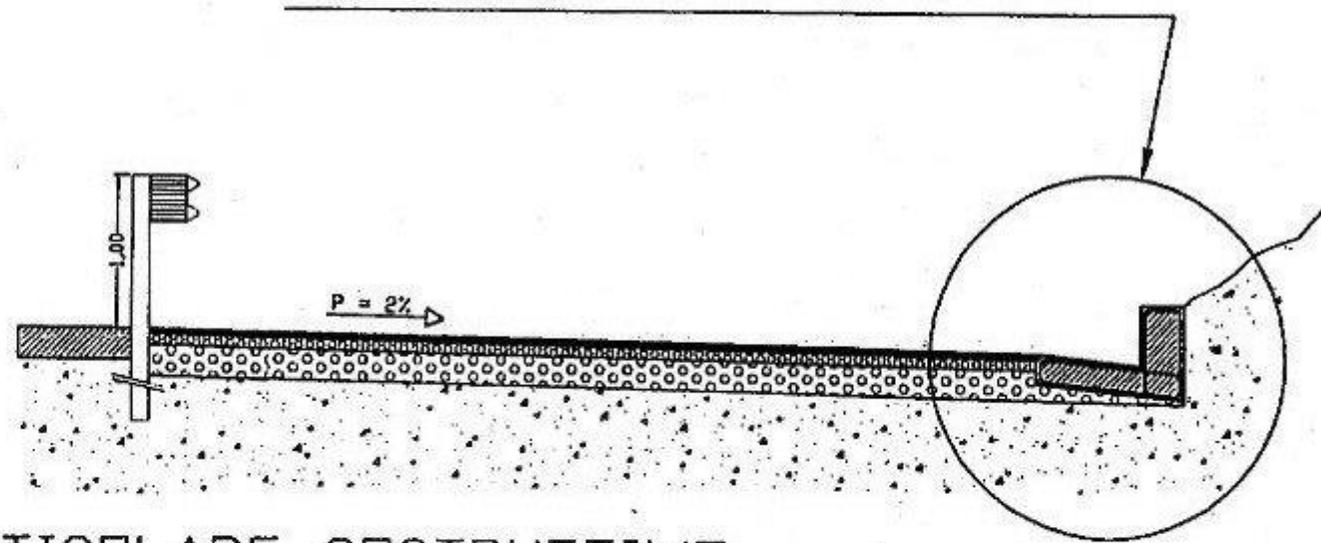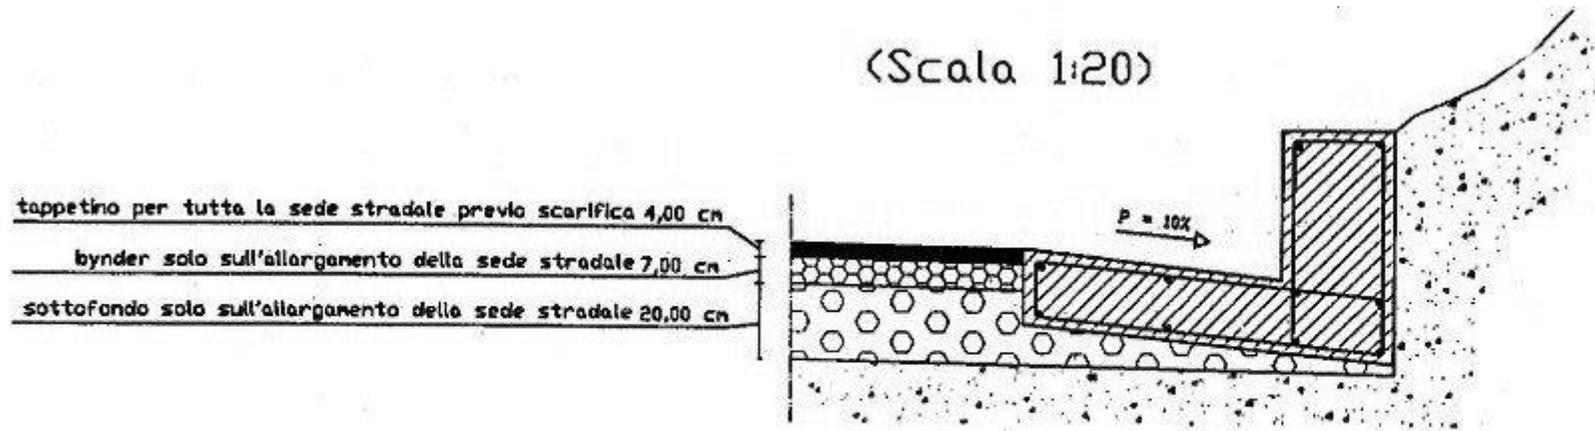


PARTICOLARE COSTRUTTIVO  
 SEZIONE STRADALE TIPO  
 (Scala 1:50)

# CUNETTE


Scala (1:20)

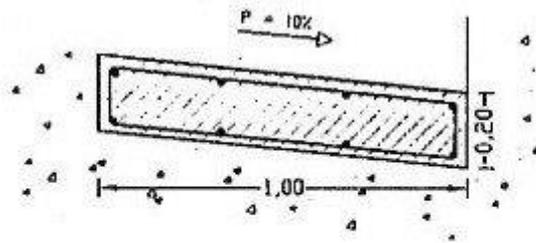

C1)

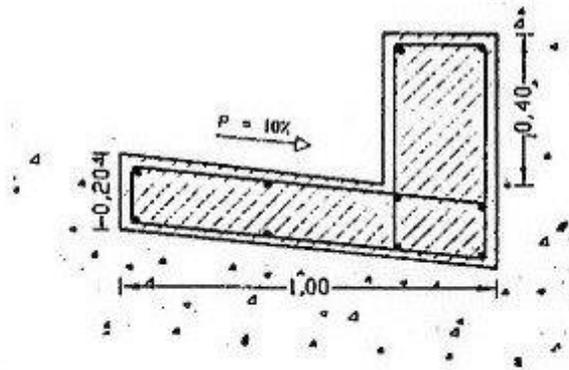

C2)

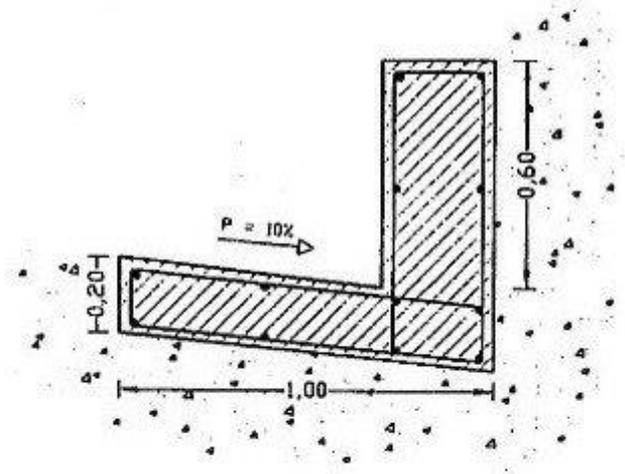

C3)